


**ל"חוק רשות הספנות והנמלים, התשס"ד - 2004"] ושטחים אחרים  
ניספח לכתב הסמכה לחברת נמל חיפה בע"מ [לפי ס' 10 (א) לחוק]**

**ייעוד הרציף (סוג ממען) ומספר המנופים המינימלי**

**מקרא:**

- מכולות - רציף לשינוע מכולות
- כללי - רציף לשינוע ממען כללי ותפוזרת
- כימיקלים - רציף לשינוע כימיקלים (נוזלים)
- מספר מינימלי של מנופים

②

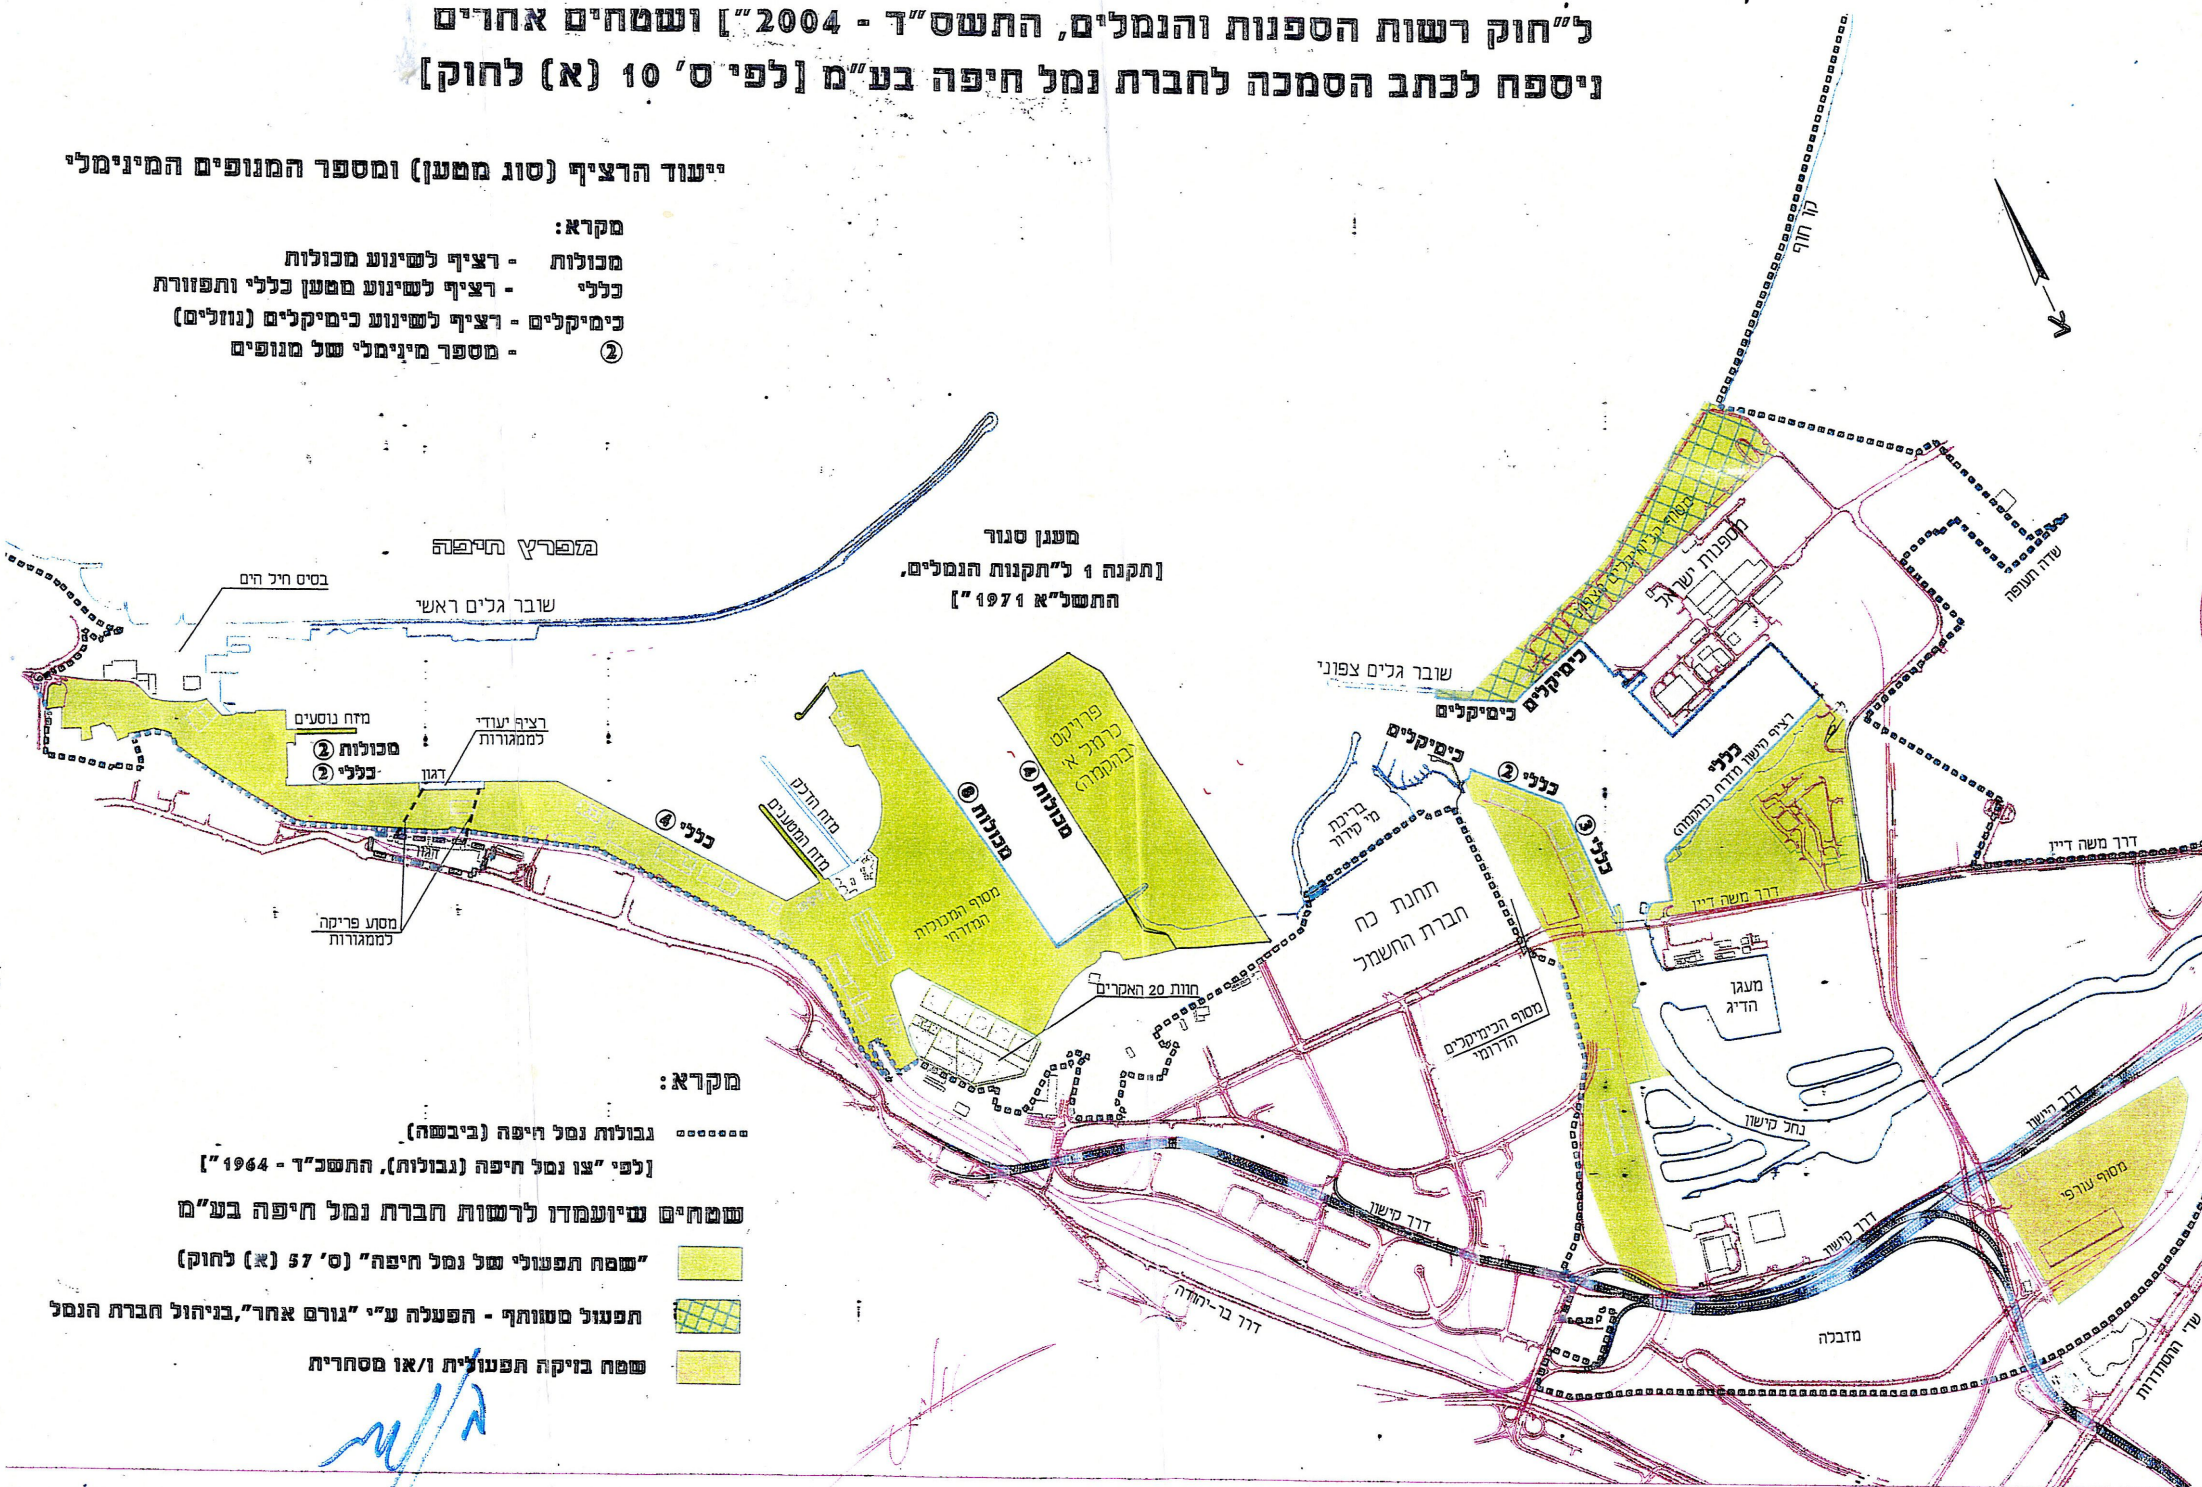

**מקרא:**

- גבולות נמל חיפה (ביבשה) [לפי "צו נמל חיפה (גבולות), התשס"ד - 1964"]
- שטחים שיועמדו לרשות חברת נמל חיפה בע"מ
- "שטח תפעולי של נמל חיפה" (ס' 57 (א) לחוק)
- תפעול סטוואף - הפעלה ע"י "גורם אחר", בניהול חברת הנמל
- שטח בויקה תפעולית ו/או מסחרית